


Первый этаж

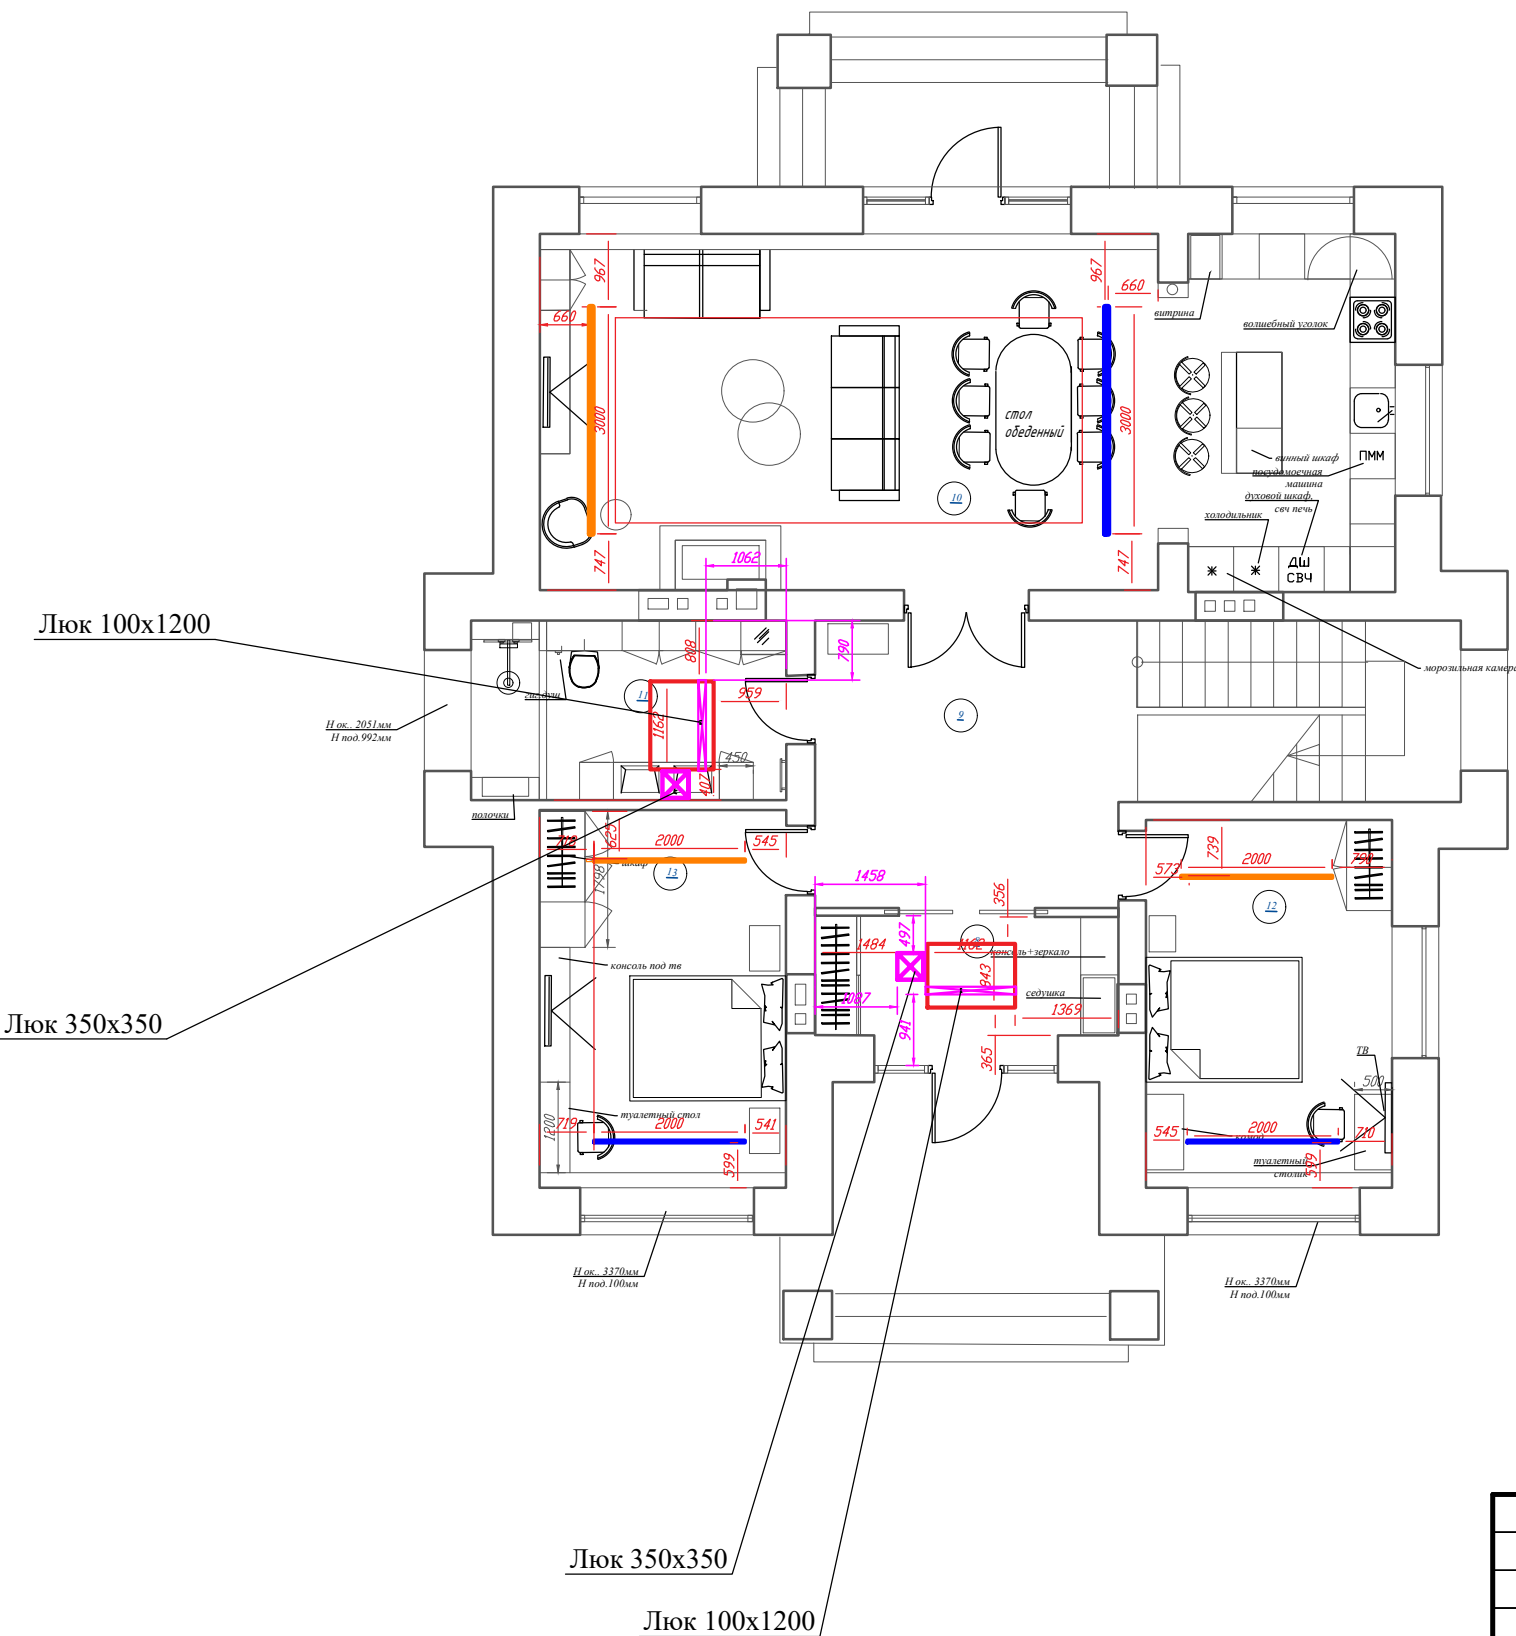

Экспликация помещений

№	Назначение помещения	Площадь
8	Прихожая	$S=6,4$ м.кв.
9	Холл	$S=26,0$ м.кв.
10	Кухня-гостиная	$S=52,6$ м.кв.
11	Ванная	$S=10,0$ м.кв.
12	Гостевая спальня	$S=16,2$ м.кв.
13	Гостевая спальня	$S=15,8$ м.кв.

Общая площадь $S=127,0$ м.кв.

Согласовано					
Инв. № подл.	Подпись и дата	Взам. инв. №			

						23-01-23-0В			
Изм.	Кол. уч.	Лист	№ док.	Подп.	Дата	Жилой дом	Стадия	Лист	Листов
Разраб		Литвинов					Р	4	
						План 1-го этажа	ООО "ЭЛВЕНТ"		