

Первый этаж


Щелевая решетка 1 щель ширина 40, 3 метра
РЭД-ЛУК-SL40, 3000, H200, кр-вр 160 4 шт,
БВ, с ШМП, без РУ, RAL 9003, Б/П-КСД

Щелевая решетка 1 щель ширина 40, 3 метра
РЭД-ЛУК-SL40, 3000, H200, кр-вр 160 3 шт,
БВ, с ШМП, без РУ, RAL 9003, Б/П-КСД

Экспликация помещений

№	Назначение помещения	Площадь
8	Прихожая	$S=6,4$ м.кв.
9	Холл	$S=26,0$ м.кв.
10	Кухня-гостиная	$S=52,6$ м.кв.
11	Ванная	$S=10,0$ м.кв.
12	Гостевая спальня	$S=16,2$ м.кв.
13	Гостевая спальня	$S=15,8$ м.кв.

Общая площадь $S=127,0\text{м.кв.}$

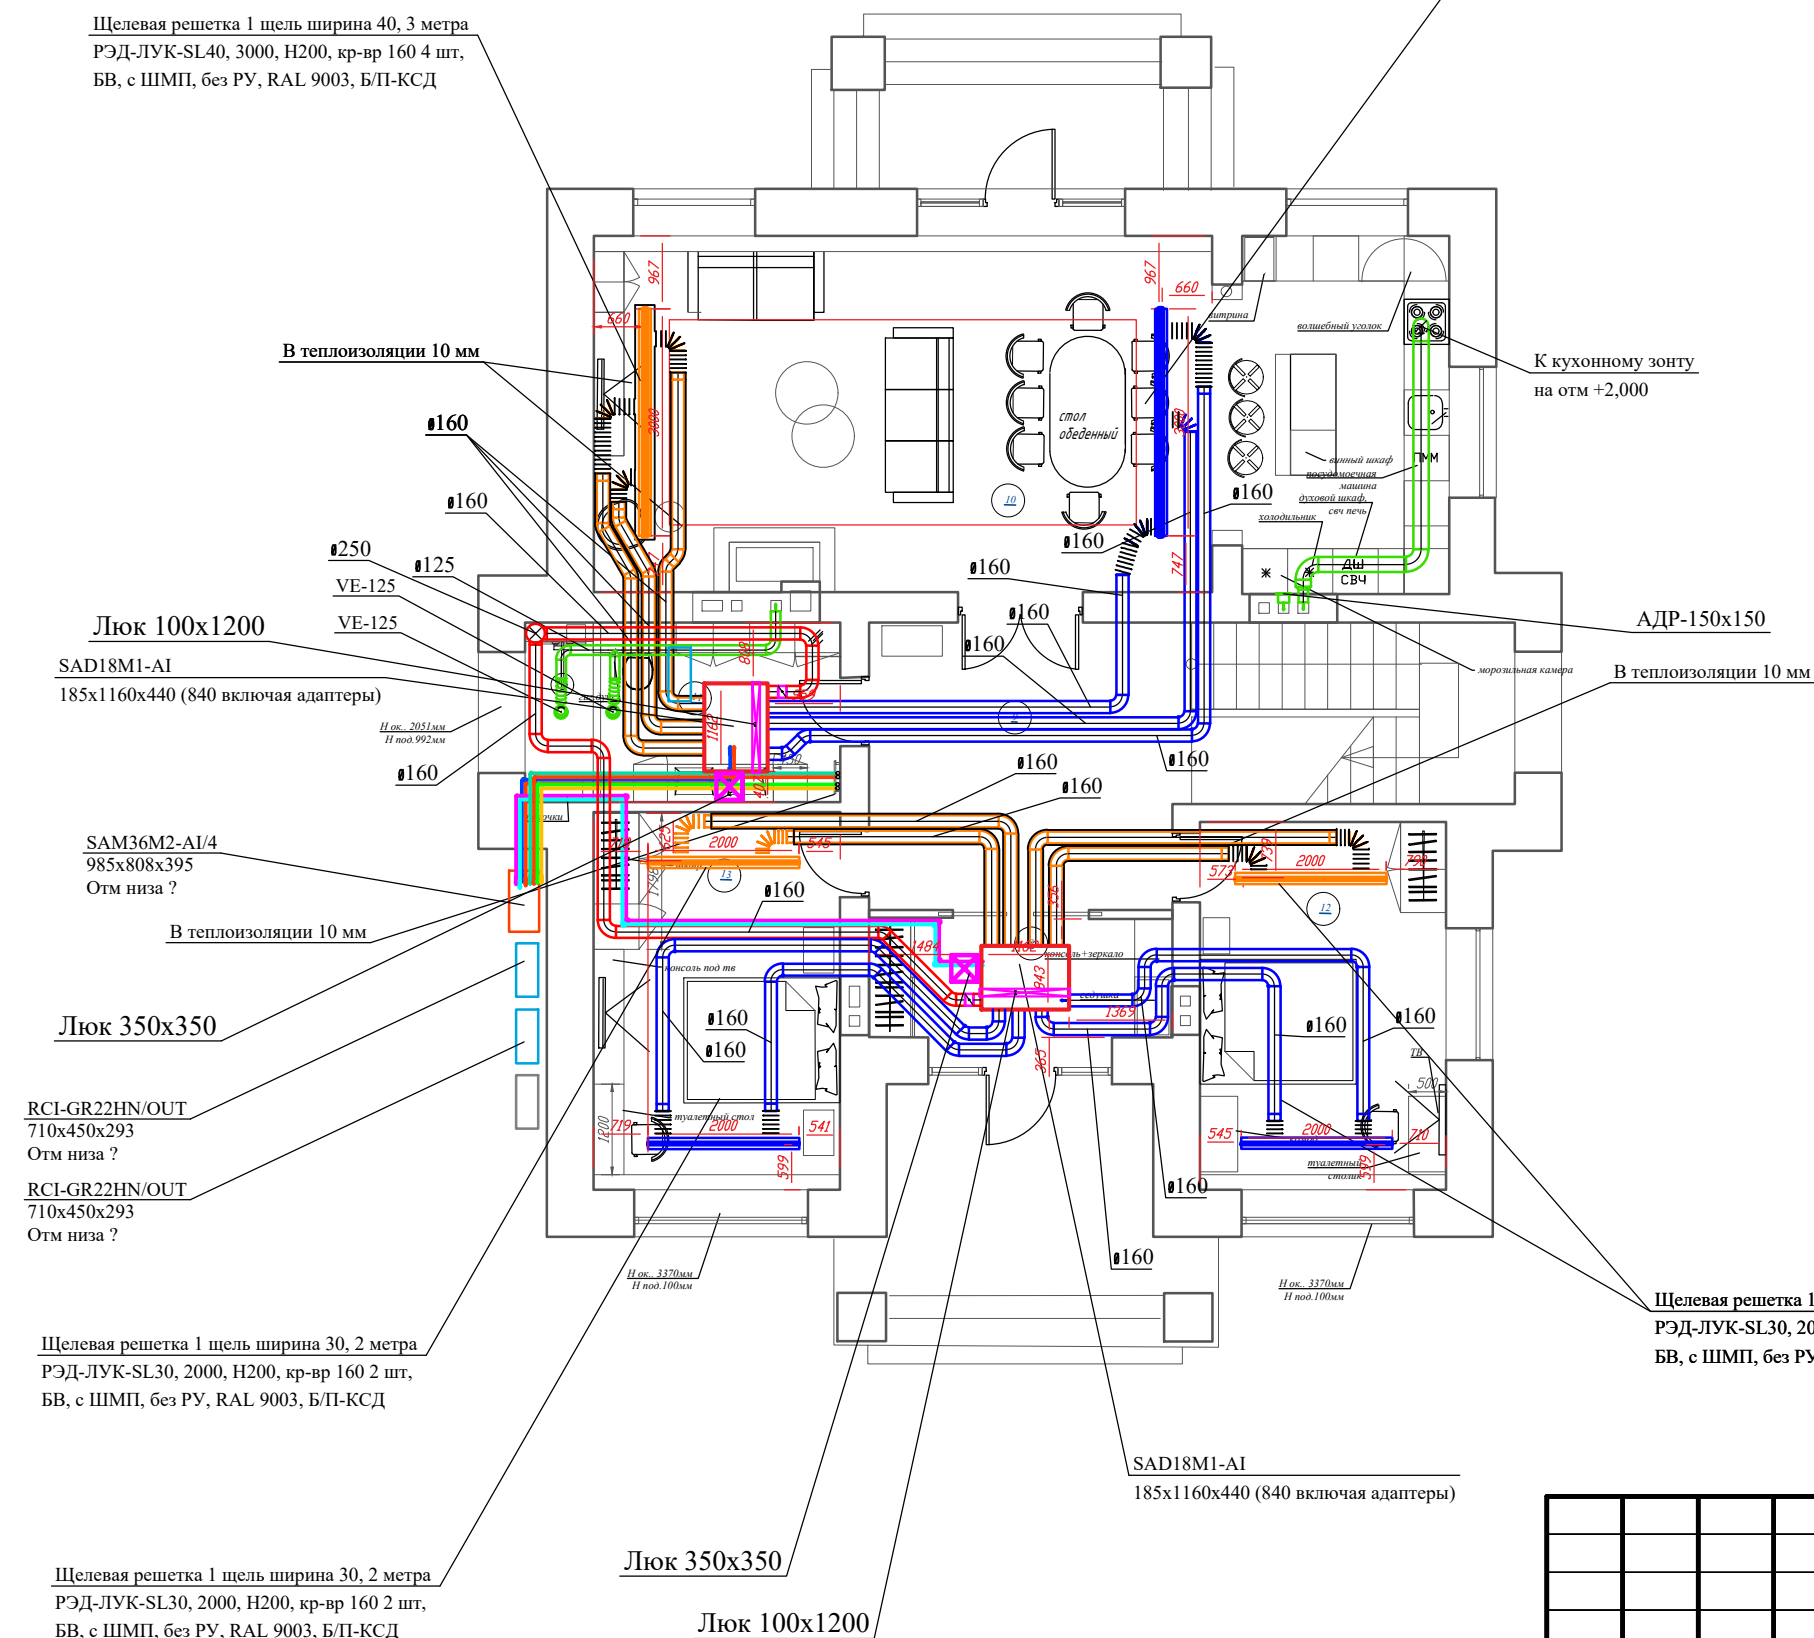

						23-01-23-0В			
Изм.	Кол. уч.	Лист	№ док.	Подп.	Дата				
Разраб		Литвинов				Жилой дом	Стадия	Лист	Листов
							Р	2	
						План 1-го этажа	ООО "ЭЛВЕНТ"		