


Согласовано					
Взам. инд. №					
Подп. и дата					
Инв. № подл.					

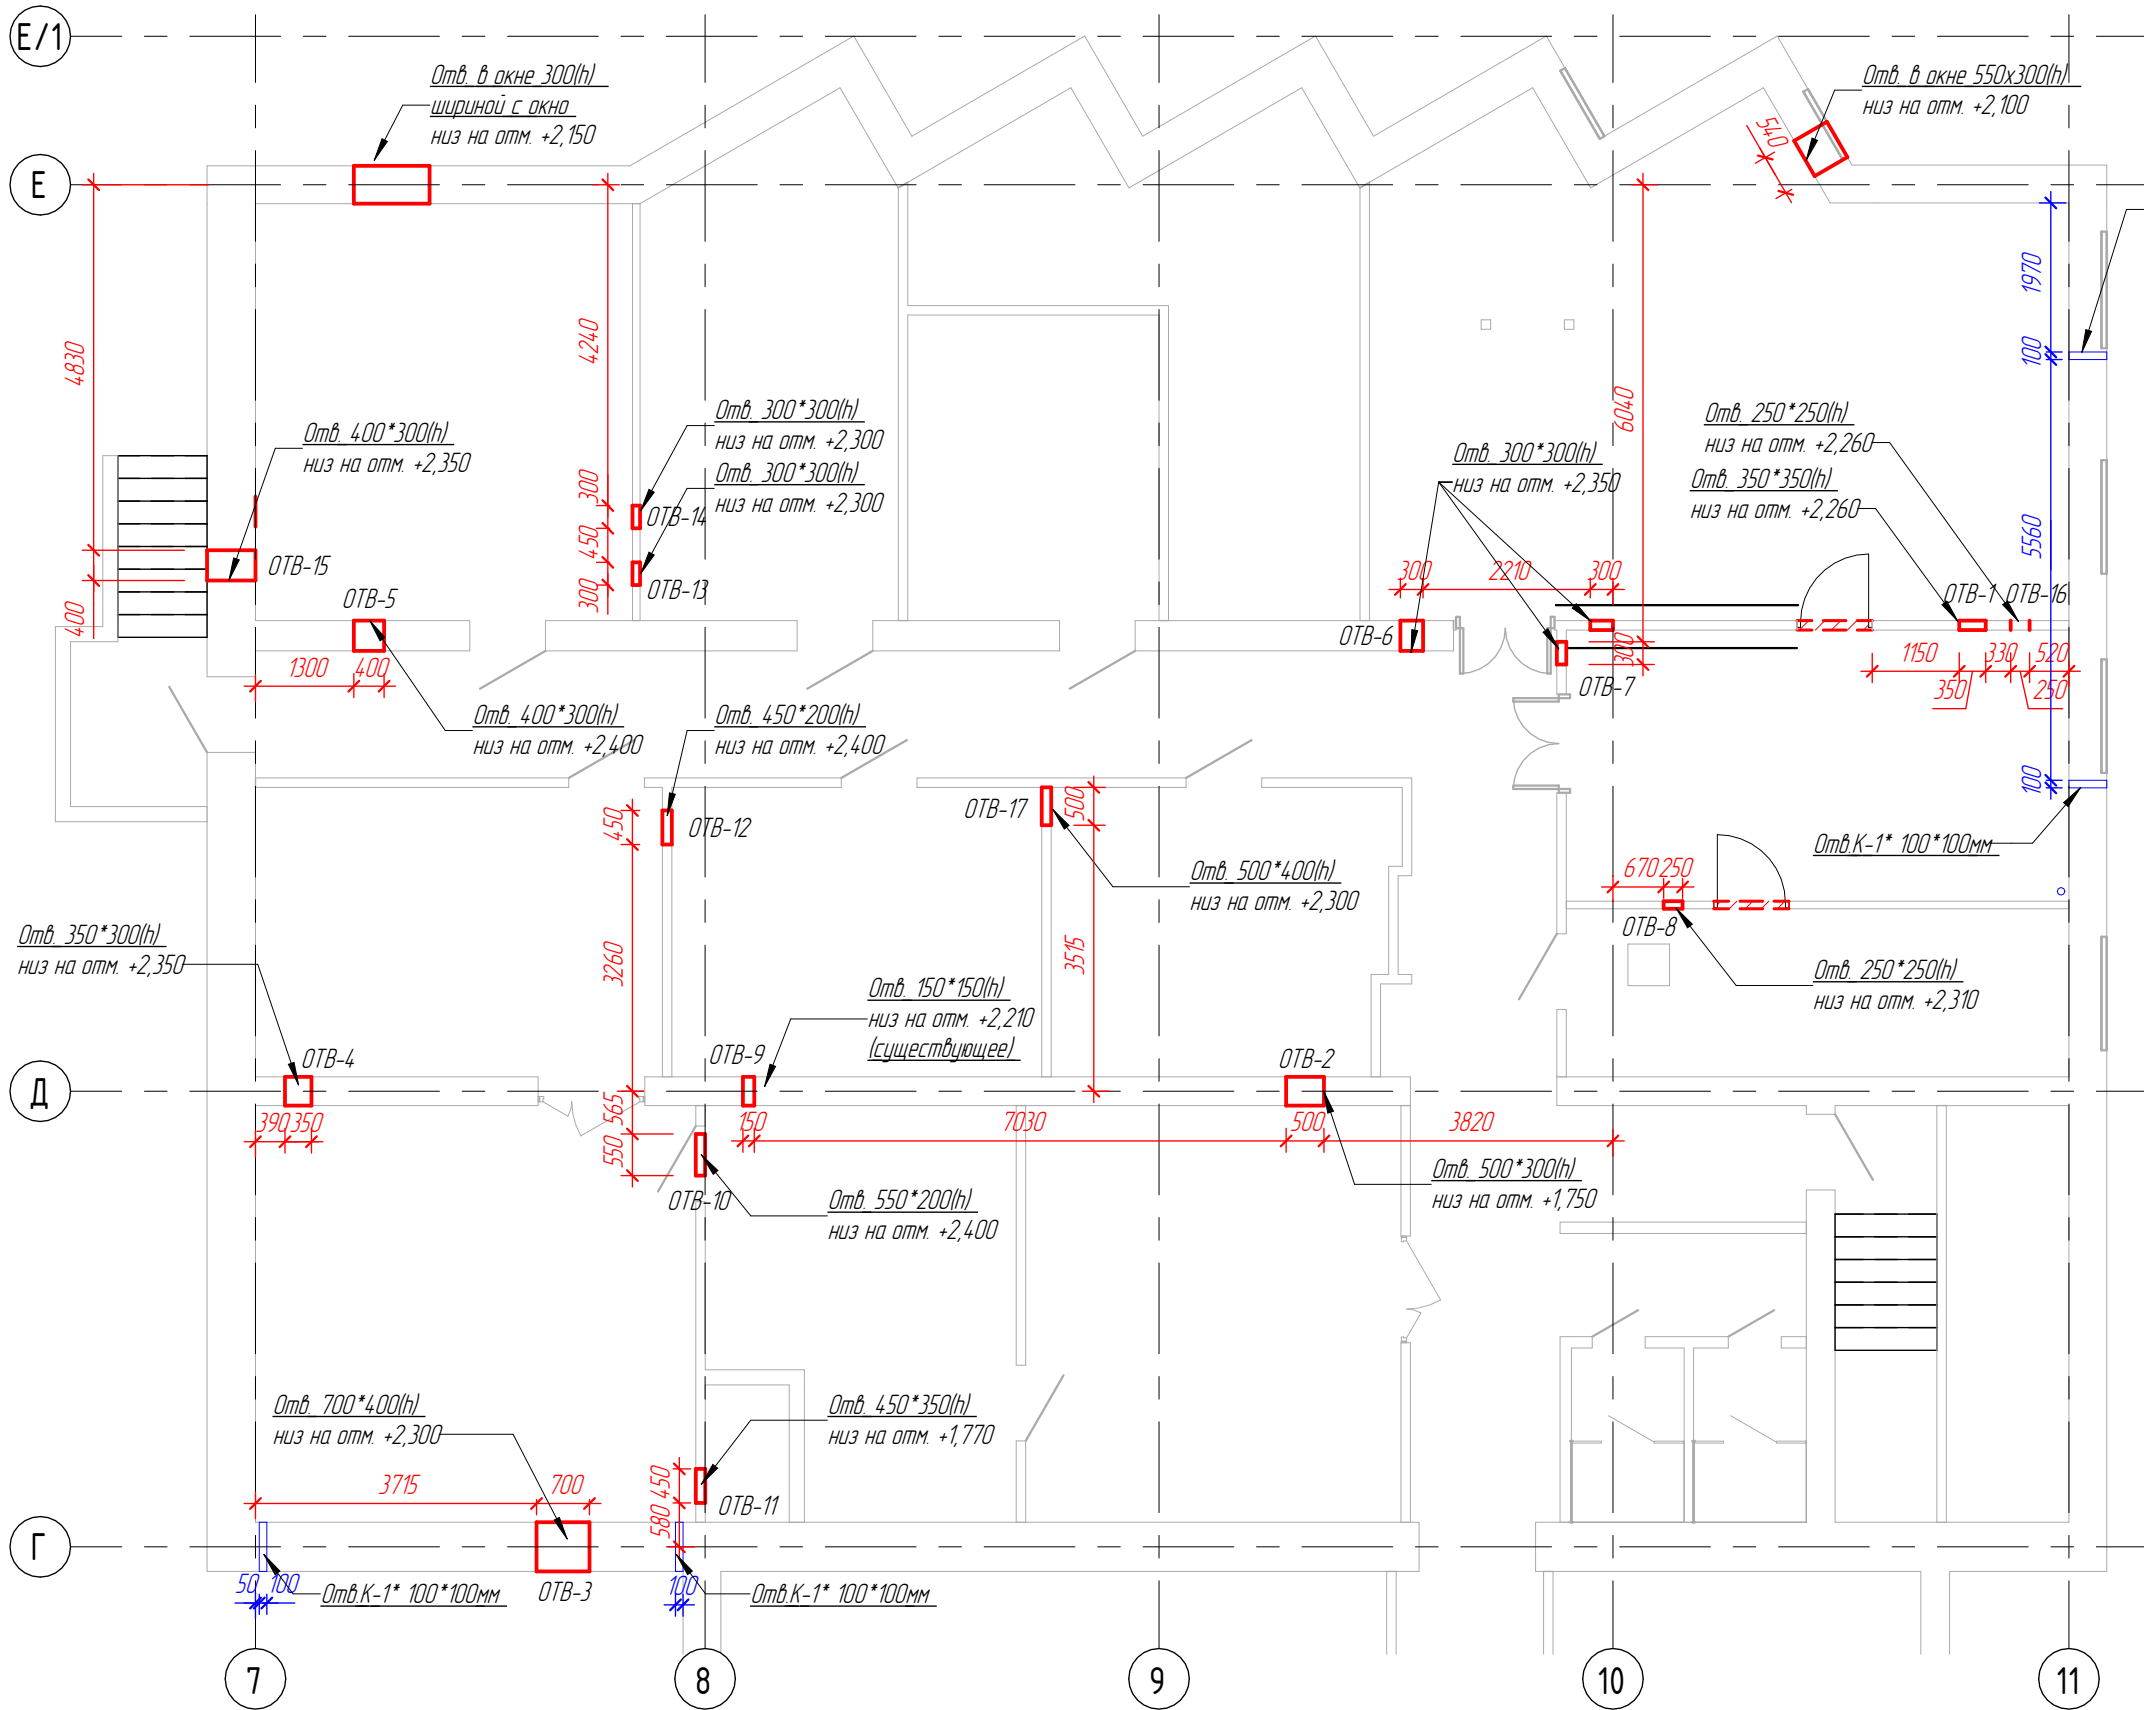

Ведомость отверстий				
Поз.	Размер проема	Кол.	Низ на отм. (мм)	Толщина перегородки
ОТБ-1	350 x 350 (h)	1	2260	380 мм
ОТБ-2	500 x 300 (h)	1	1750	380 мм
ОТБ-3	700 x 400 (h)	1	2300	380 мм
ОТБ-4	350 x 300 (h)	1	2350	380 мм
ОТБ-5	400 x 300 (h)	1	2400	380 мм
ОТБ-6	300 x 300 (h)	1	2350	380 мм
ОТБ-7	300 x 300 (h)	1	2350	120 мм
ОТБ-8	250 x 250 (h)	1	2375	120 мм
ОТБ-9	150 x 150 (h)	1	2210	380 мм
ОТБ-10	550 x 200 (h)	1	2210	120 мм
ОТБ-11	450 x 350 (h)	1	1820	120 мм
ОТБ-12	450 x 200 (h)	1	2400	380 мм
ОТБ-13	300 x 300 (h)	1	2300	120 мм
ОТБ-14	300 x 300 (h)	1	2350	380 мм
ОТБ-15	400 x 300 (h)	1	2350	380 мм
ОТБ-16	250 x 250 (h)	1	2350	380 мм
ОТБ-17	500 x 400 (h)	1	2300	120 мм

Смотреть совместно с л.12

						ЛАП - ИЦ - В.АИ			
						ЛенАэроПроект. Испытательный центр			
Изм.	Кол.уч.	Лист	№ док.	Подп.	Дата	Архитектурные интерьеры	Стадия	Лист	Листов
Разработал		Гребенкина					П	5а	
Проверил		Олейник							
ГИП		Олейник							
Нач.отдела		Олейник				План вентиляционных отверстий на отметке -2,820		АО "ПИИНИИ ВТ "Ленаэропроект"	