

Перв. примен.

Справ. №

Подп. и дата


Инв. № дубл.

Взам. инв. №

Подп. и дата

Инв. № подл.

План 1 этажа

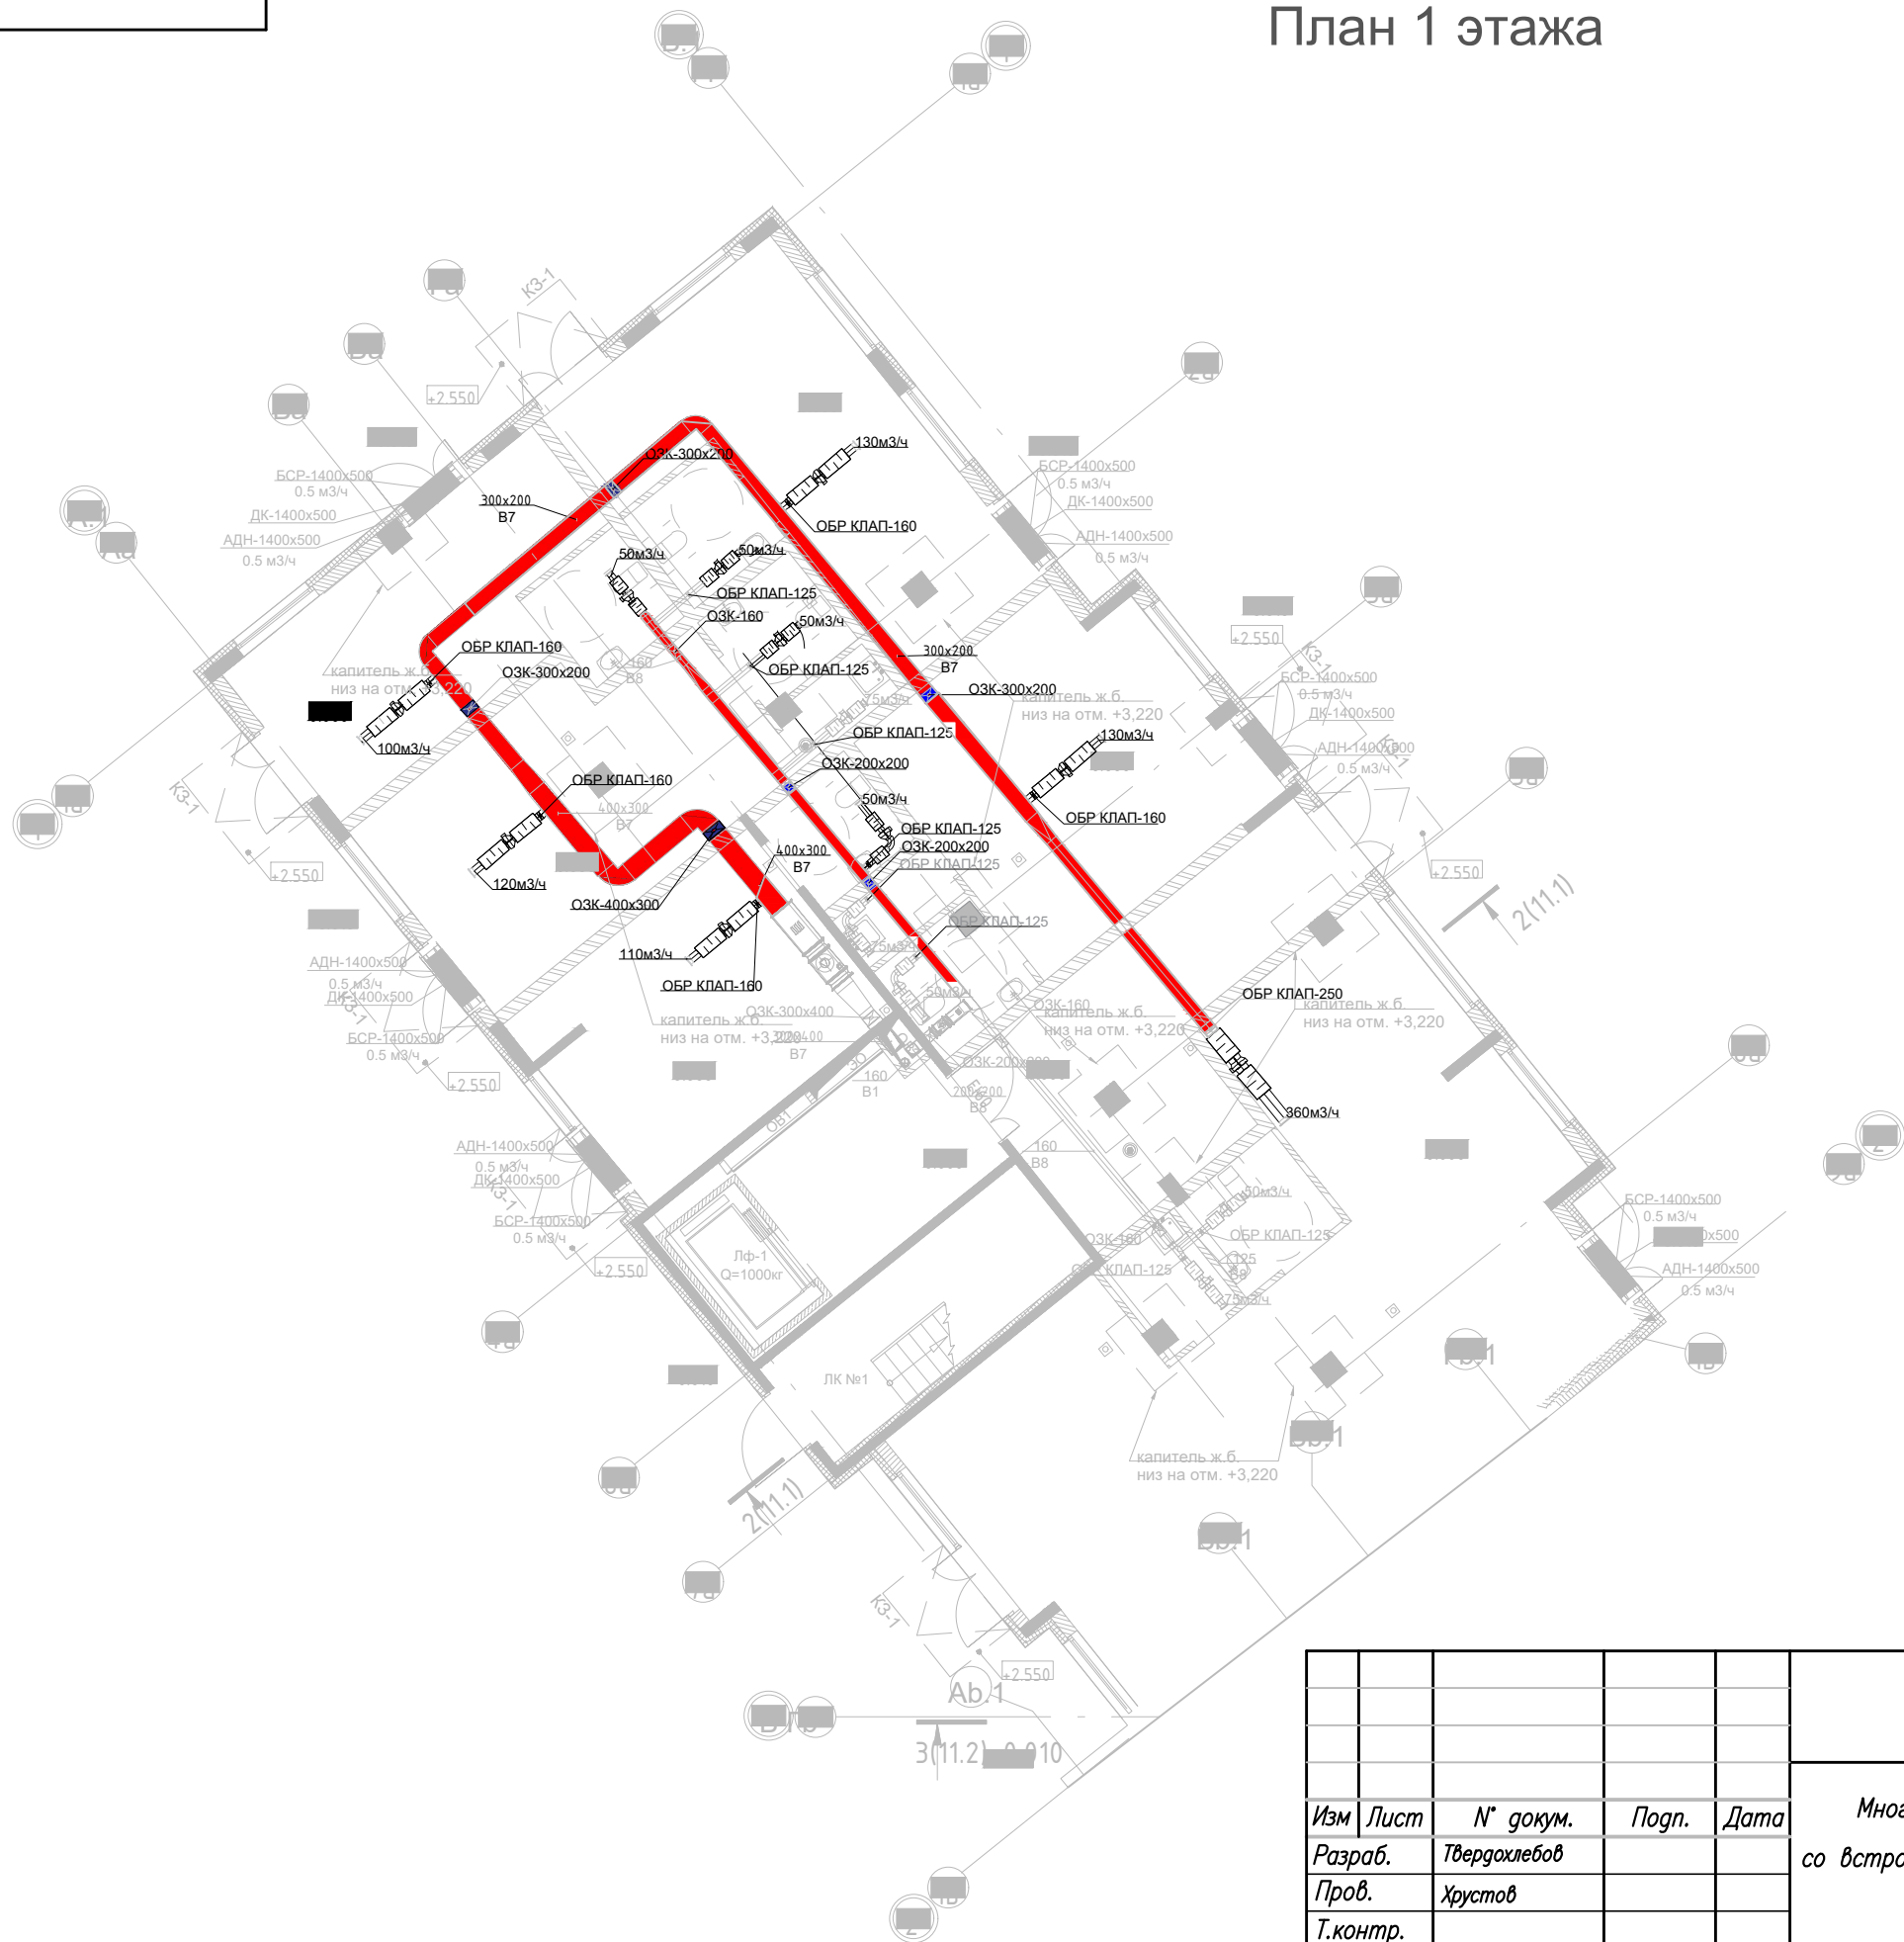

						Исполнительная схема за период: апрель–август					
Изм	Лист	N° докум.	Подп.	Дата	Многоквартирный многоэтажный дом со встроенно–пристроенными помещениями	Лит.			Масса	Масштаб	
Разраб.		Твердохлебов									
Пров.		Хрустов									
Т.контр.						Лист			Листов		
Н.контр.											
Утв.											
						План 1 этажа, секция 1					