


Экспликация помещений			
Номер помещения	Наименование	Площадь, м2	Кол. помещений
11	Демонстрационный зал	1194,0	
12	Кабинет	16,9	
13	Комната приема пищи	16,9	
14	Комната приема пищи	18,3	
15	Санузел	18,3	
16	Электрощитовая	18,36	

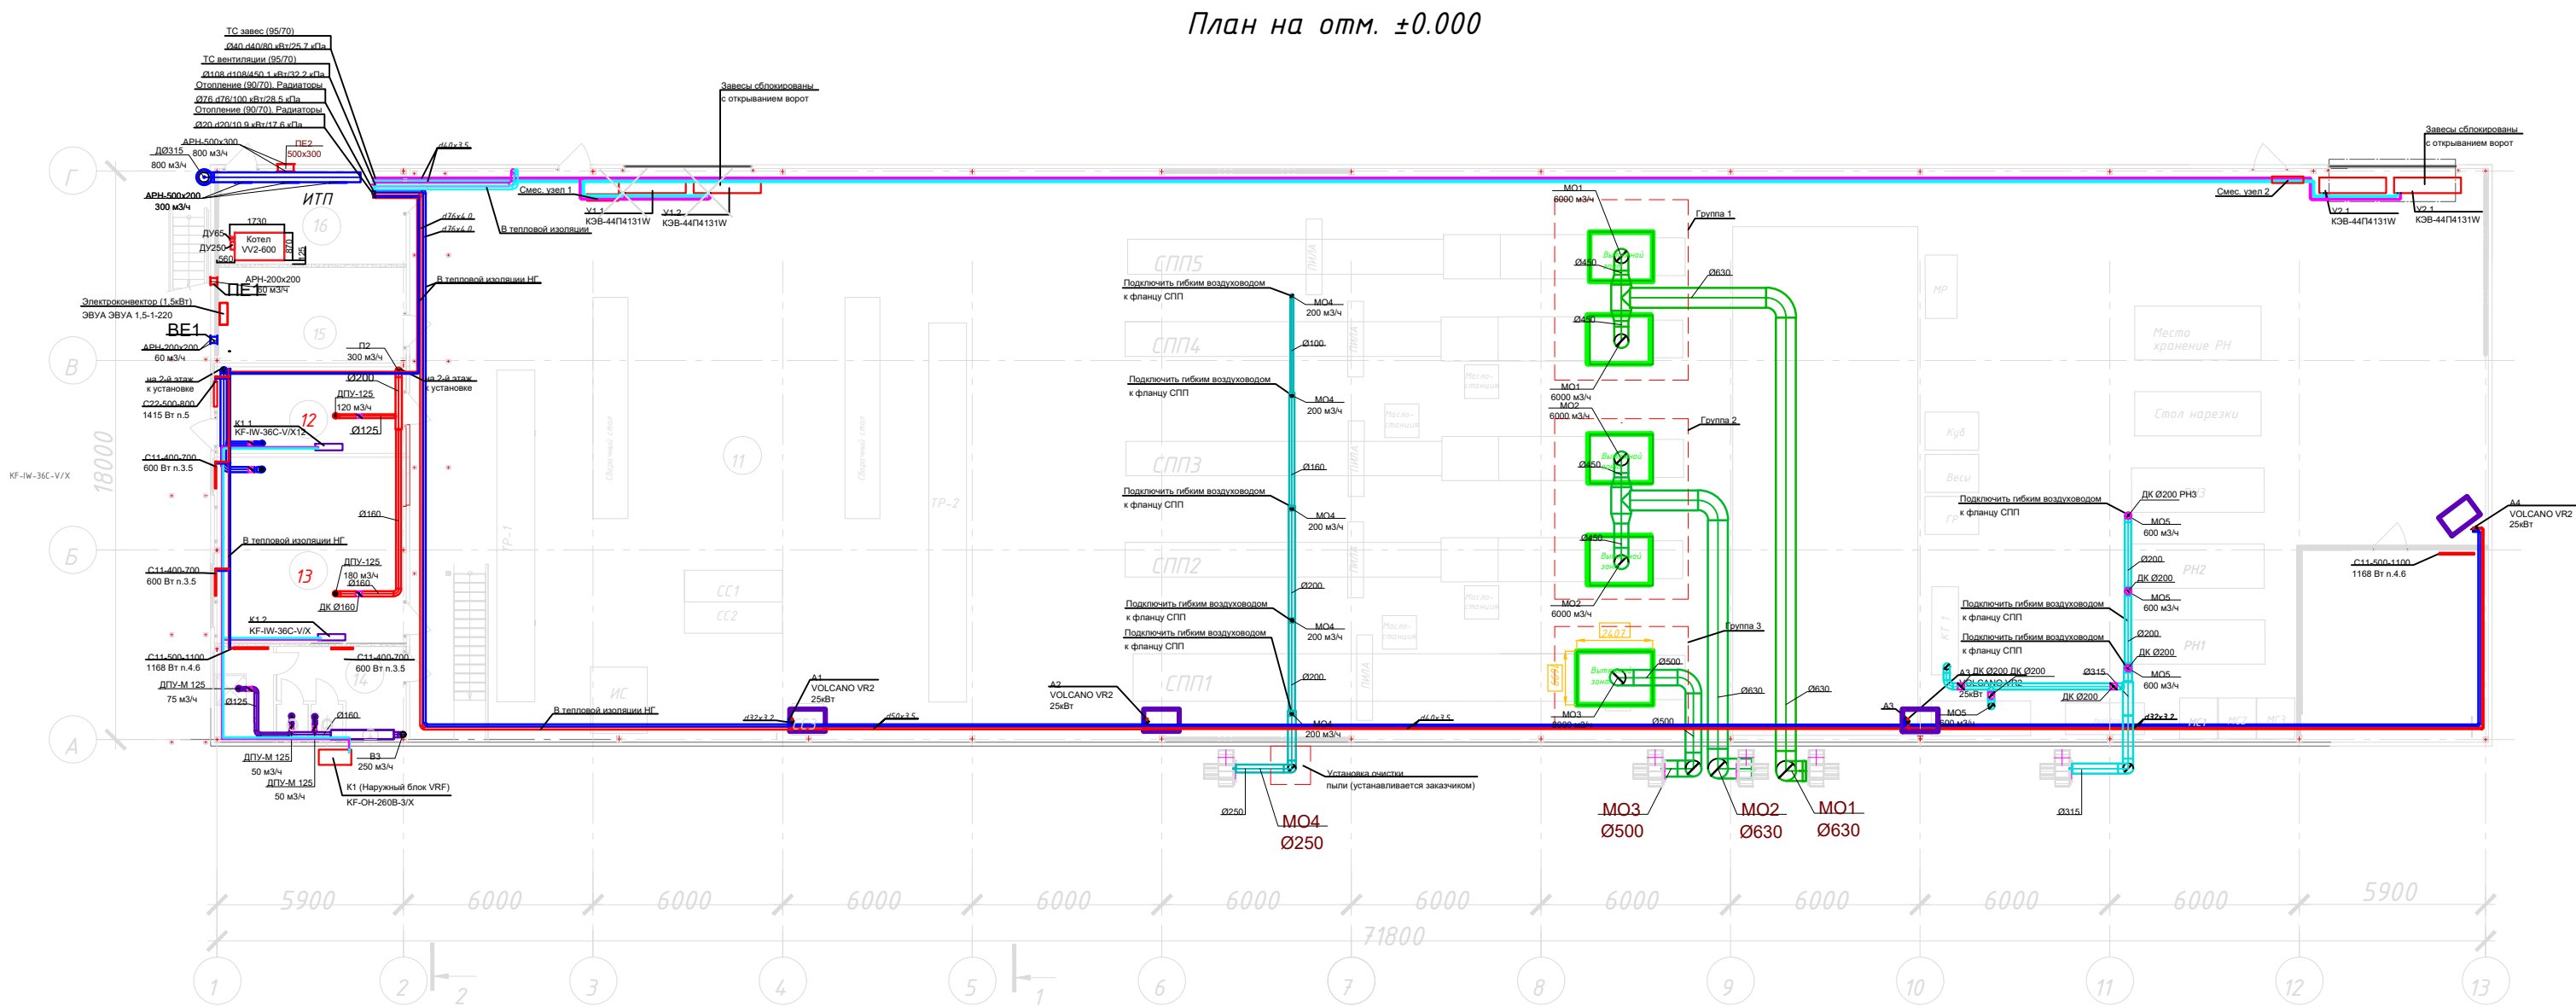

				2024-1.0B		
				РД, Ленинградская область, Гатчинский район, Гатчина, ул. Пушкина, д. 1, стр. 1, этаж 1, помещение 1.0B		
Имя	В. Павлов	Лист	№10	Подпись	Дата	
Разраб.	Семёнов	02.24				
Проверил	Соповцев	02.24				
				Описание, вносимые и исключенные изменения		
				Страница	Лист	Листов
				РД	2	
				План 1-го этажа		