


План 1 этажа

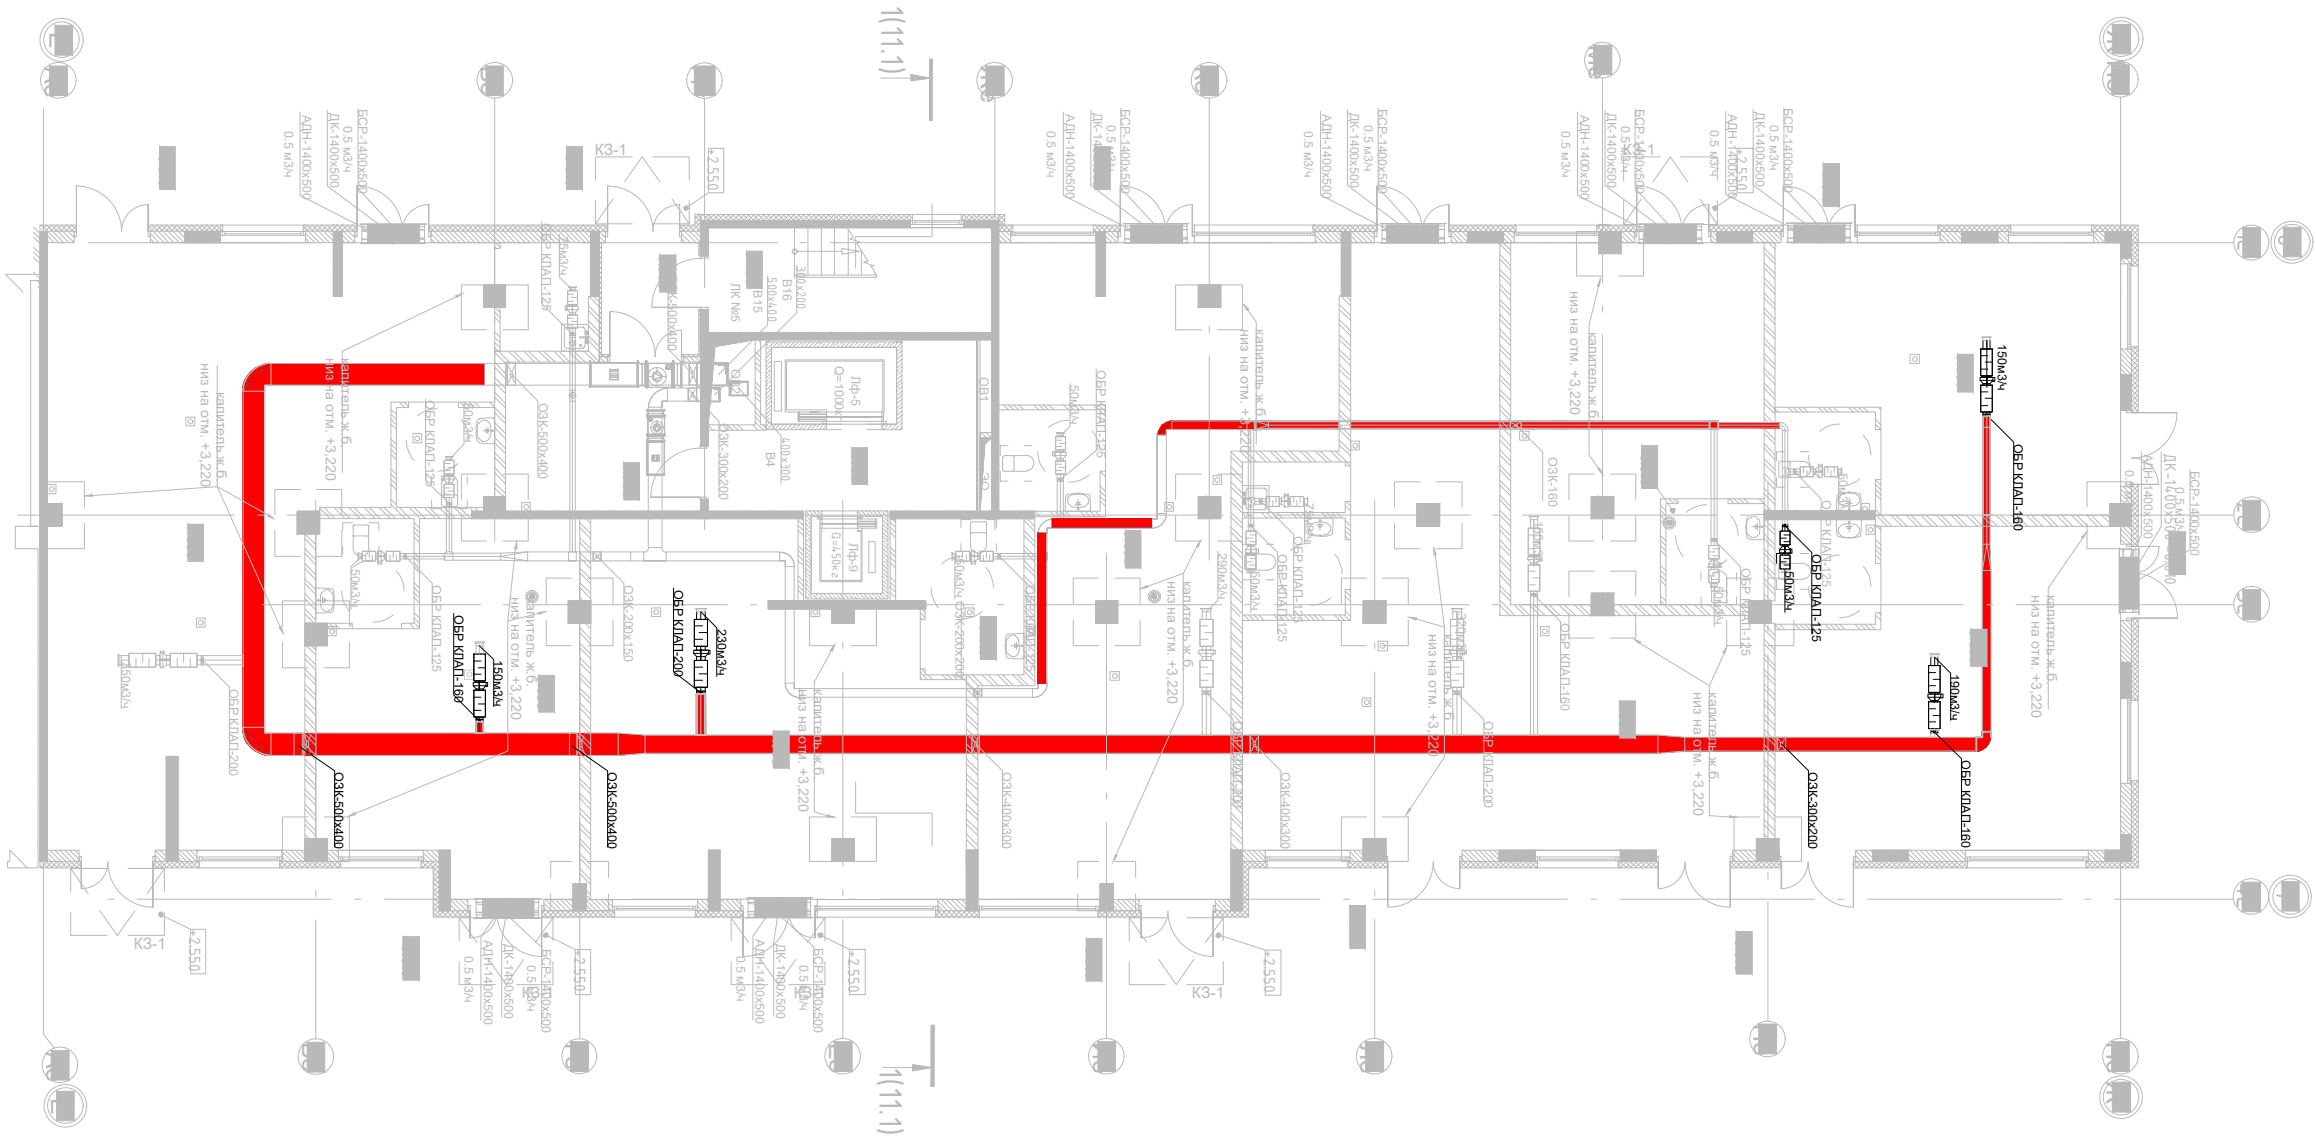

						Исполнительная схема за период: апрель–август					
Изм	Лист	№ докум.	Подп.	Дата	Многоквартирный многоэтажный дом со встроенно–пристроенными помещениями	Лит.			Масса	Масштаб	
Разраб.		Твердохлебов									
Пров.		Хрустов									
Т.контр.						Лист			Листов		
											
Н.контр.											
Утв.											
					План 1 этажа, секция 5						