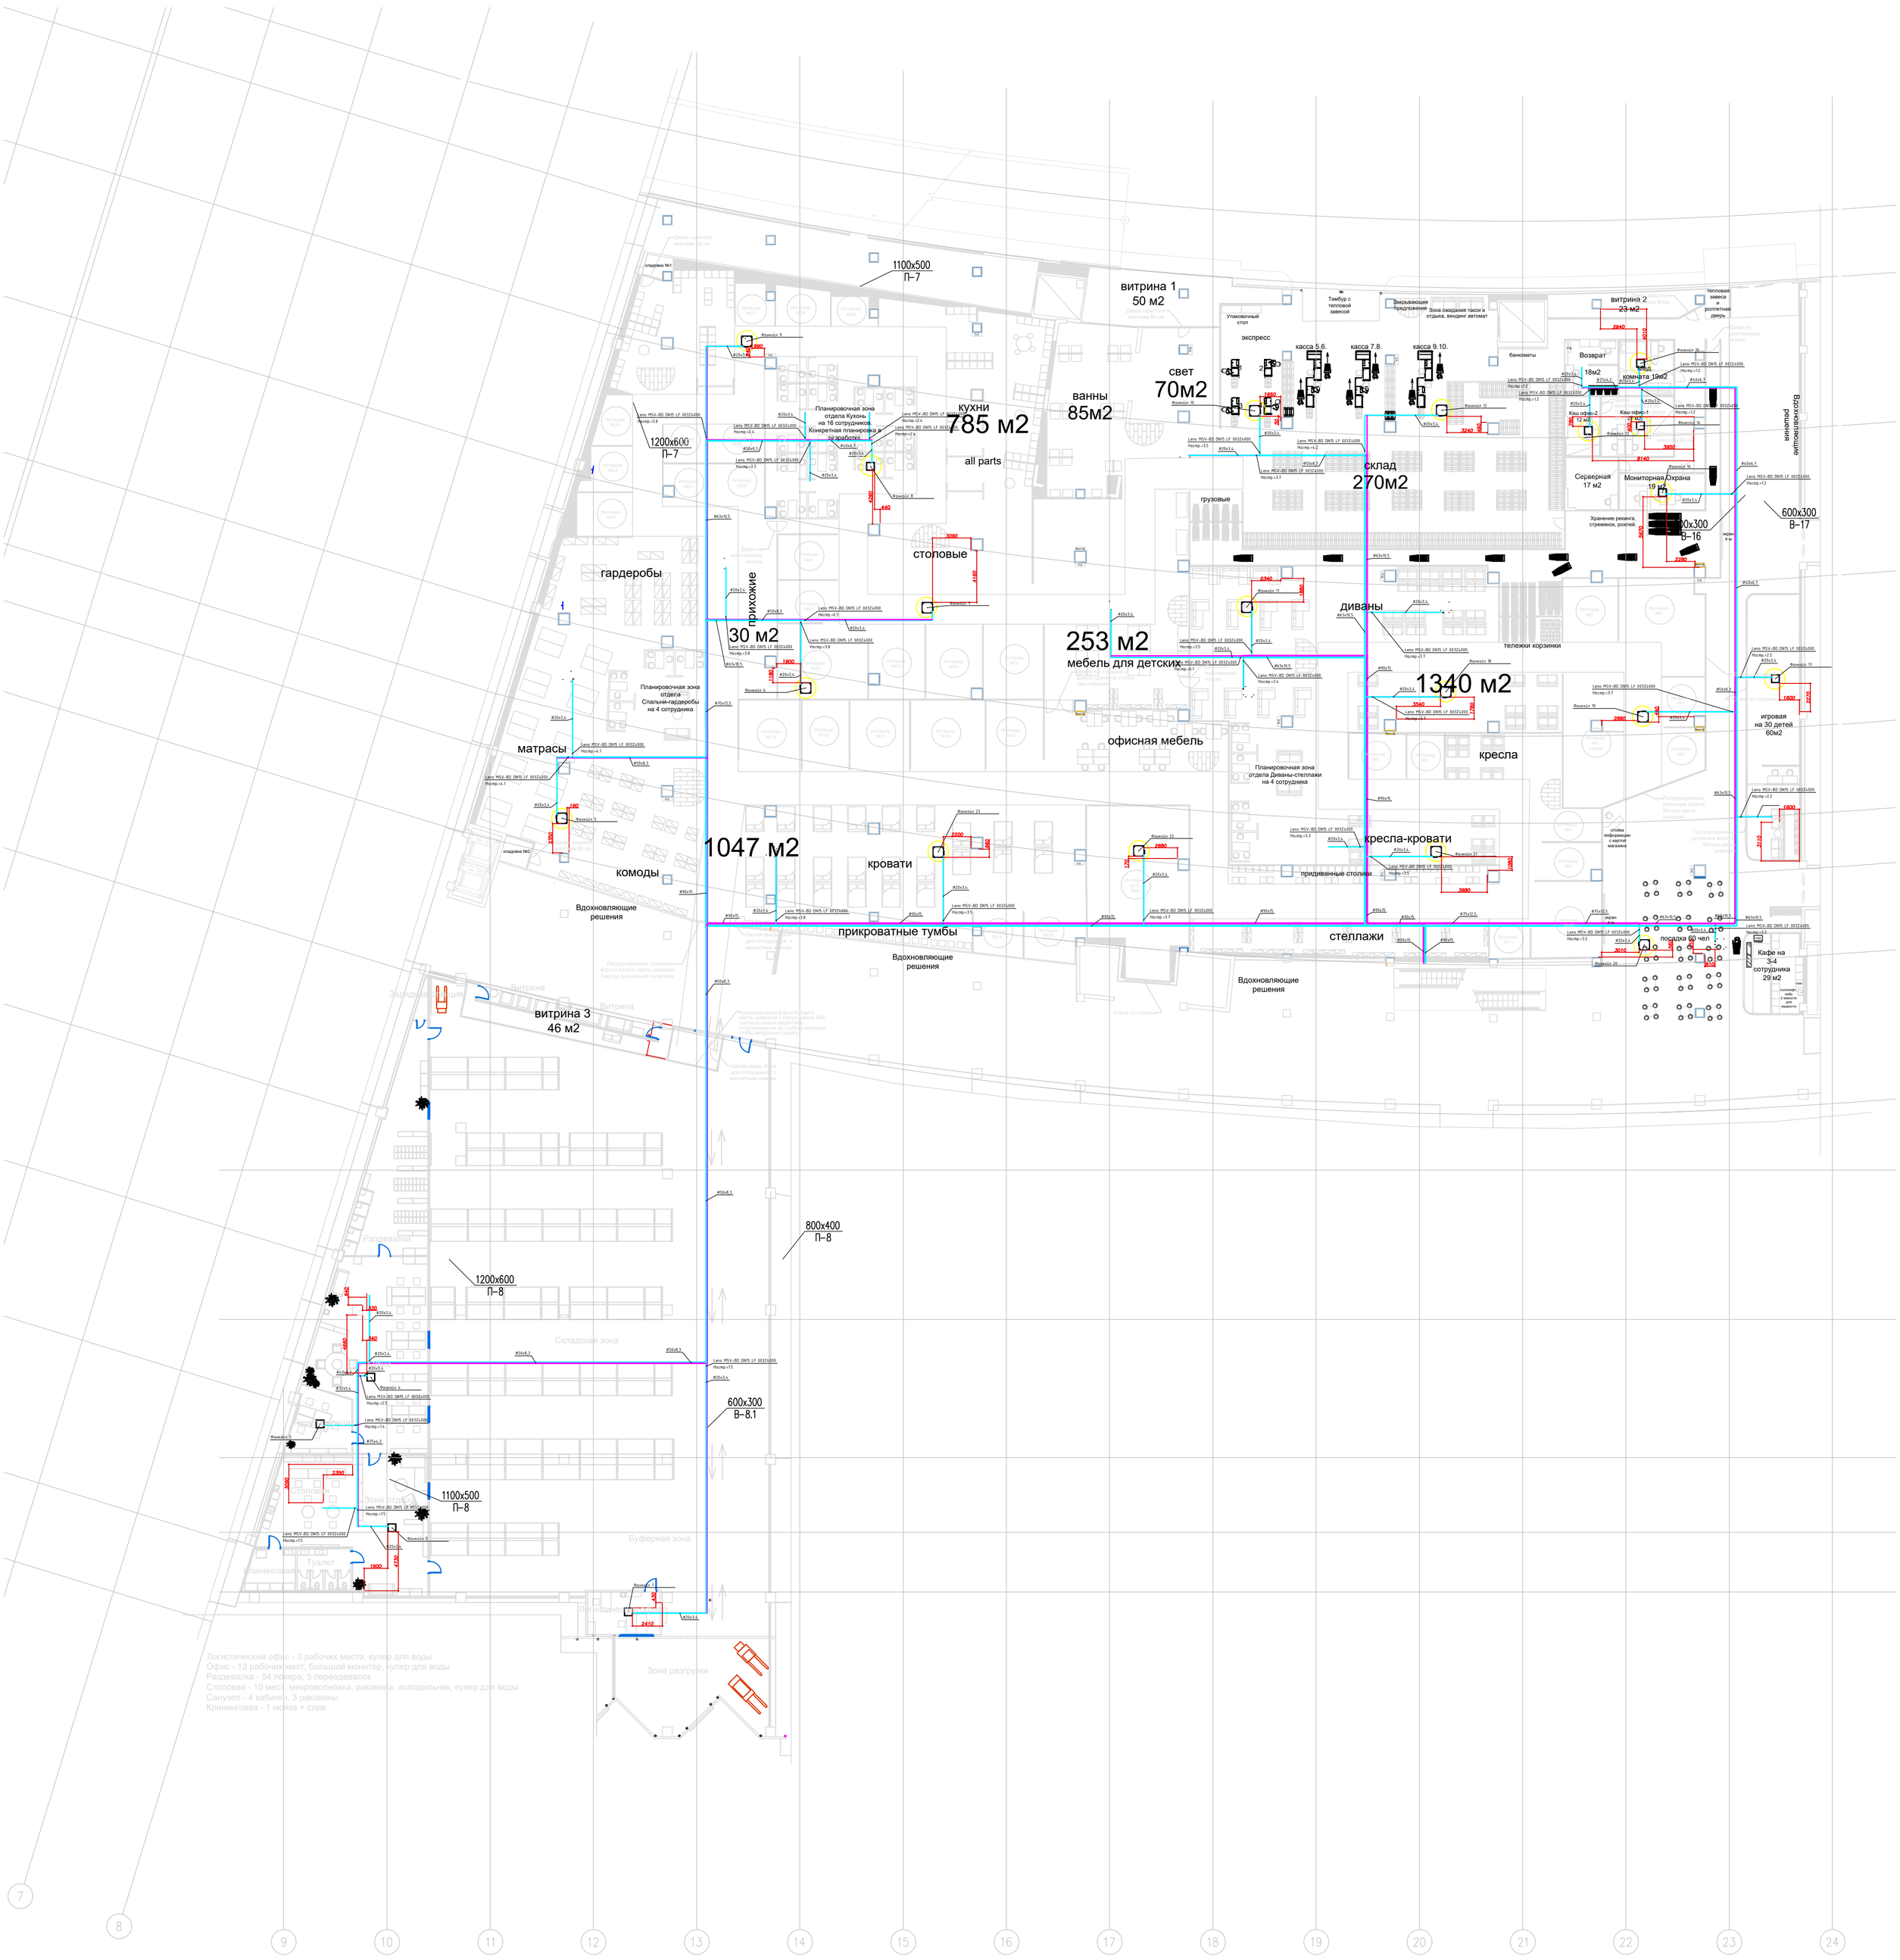
1100x500
П–7
витрина 1
50 м2
Тамбур с тепловой завесой
Закрывающее предложение
Зона ожидания такси и отдыха, вендинг автомат
тепловая завеса и роллетная дверь
витрина 2
23 м2
экспресс
касса 5.6.
касса 7.8.
касса 9.10.
банкоматы
Возврат
18м2
свет
70м2
ванны
85м2
кухни
785 м2
all parts
Планировочная зона отдела Кухонь на 16 сотрудников. Конкретная планировка в проработке.
1200x600
П–7
склад
270м2
грузовые
Серверная
17 м2
Мониторная
19 м2
Охрана
Хранение рекламы, стремянок, роллтей
600x300
В–17
гардеробы
столовые
прихожие
30 м2
253 м2
мебель для детских
диваны
тележки корзинки
1340 м2
Планировочная зона отдела Спальни-гардеробы на 4 сотрудника
матрасы
офисная мебель
Планировочная зона отдела Диваны-стеллажи на 4 сотрудника
кресла
игровая
на 30 детей
60м2
комоды
1047 м2
кровати
кресла-кровати
придиванные столики
Вдохновляющие решения
прикроватные тумбы
стеллажи
посадка 60 чел
Кафе на 3-4 сотрудника
29 м2
витрина 3
46 м2
800x400
П–8
1200x600
П–8
600x300
В–8.1
1100x500
П–8
Складская зона
Буферная зона
Зона разгрузки
Логистический офис - 3 рабочих места, кулер для воды
Офис - 12 рабочих мест, большой монитор, кулер для воды
Раздевалка - 54 локера, 5 переодевалок
Столовая - 10 мест, микроволновка, раковина, холодильник, кулер для воды
Санузел - 4 кабинки, 3 раковины
Клининговая - 1 мойка + слив
7
8
9
10
11
12
13
14
15
16
17
18
19
20
21
22
23
24